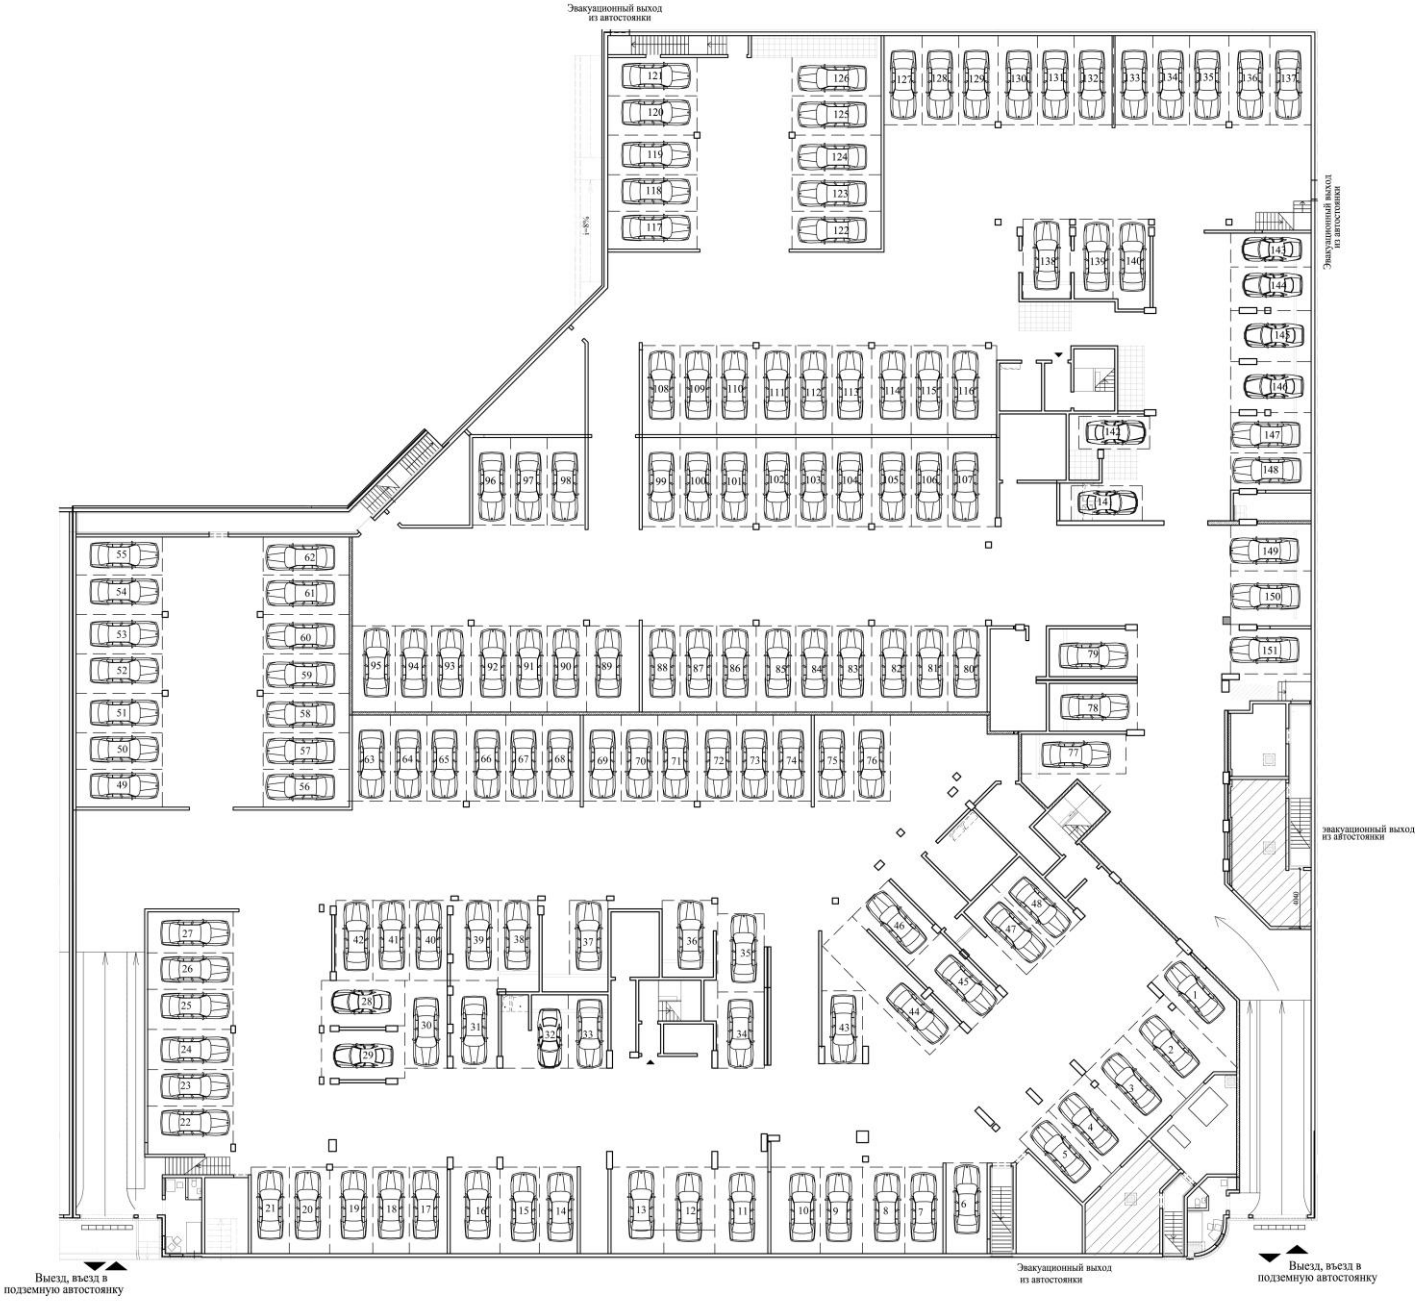# Схема расположения машино-мест